

Partida No. 1927

EXP. LOTA M No. 74 AÑO 1969

CROQUIS DE UBICACION

obra Prop. del Dr.

ISAAC MOSOVICH

QTA: 5 LOTE: 11 AV. J A. ROCA No. 548


N.CAT I-B-9-15

CORONEL DORREGO



M. Belinky
Aprobado: **MARCOS BELINKY**
Maestro Mayor de Obras
MAT. A 3599
ITALIA 20-B. BLANCA

Calle: 28-SIRIA

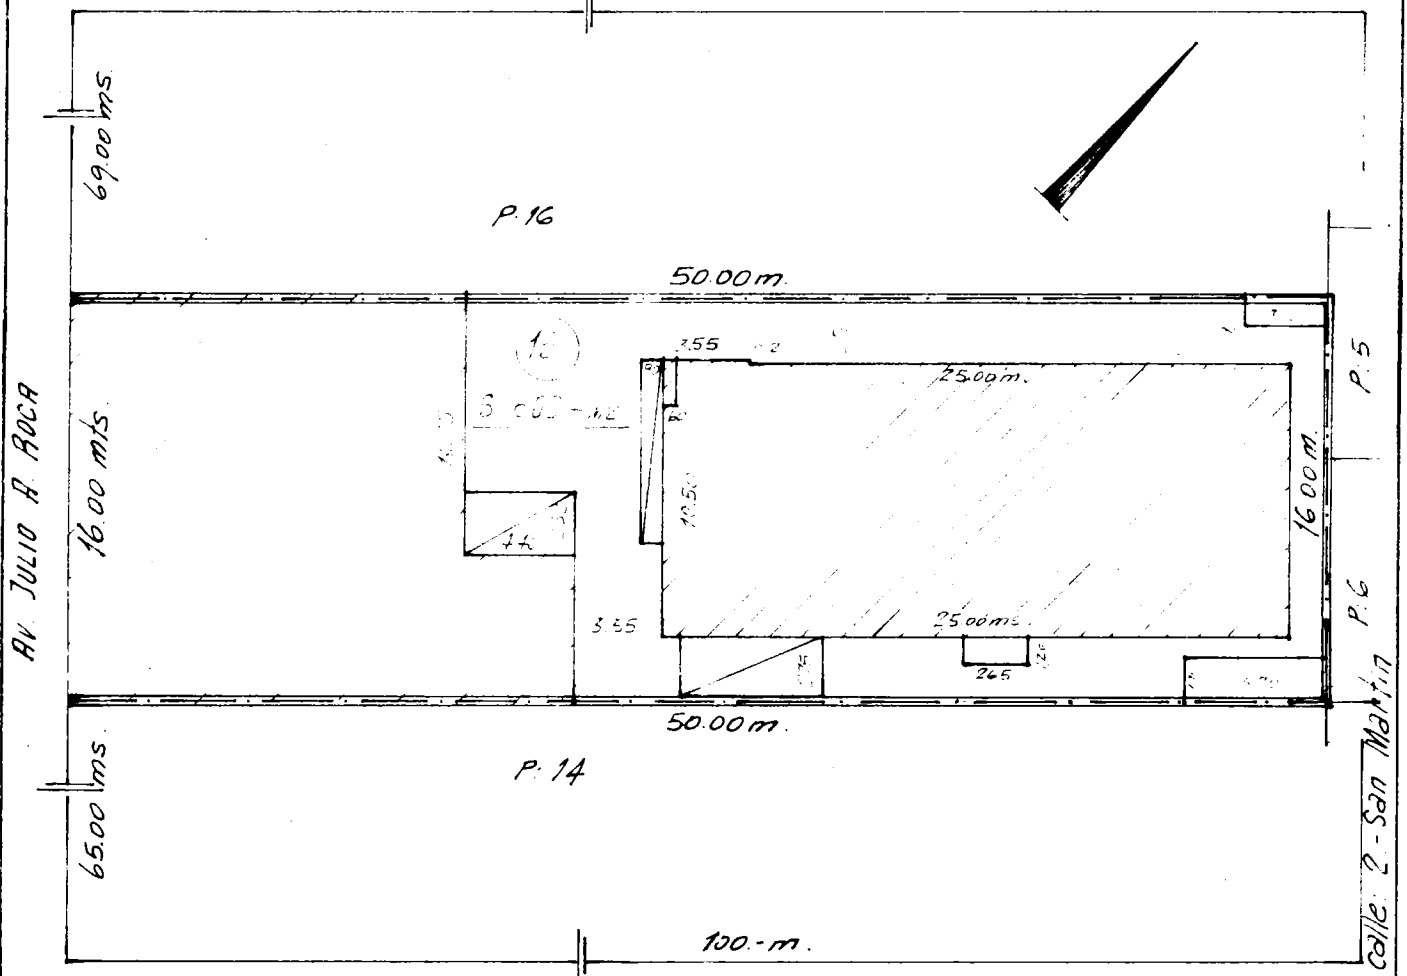

Calle: 26-A.B. COSTA


ESCALA: 1:300

MUNICIPALIDAD DE CORONEL DORREGO

OFICINA DE OBRAS PUBLICAS

APROBADO

Coronel Dorrego, Septiembre 9 de 1971

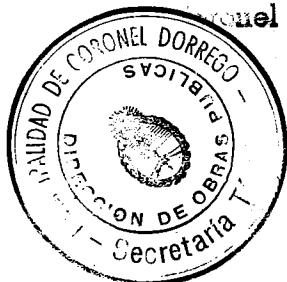

ING. FRANCISCO PISTONESI
DTOR. DE OBRAS PUBLICAS