

Partida No. 1927

EXP. Letra M No 94 AÑO 1969

CROQUIS DE UBICACION


obra Prop. del Dr.

ISAAC MOSOVICH

QTA: 5 LOTE: 11 AV. J. A. ROCA No. 548

N.CAT. I-B-9-15

CORONEL DORREGO

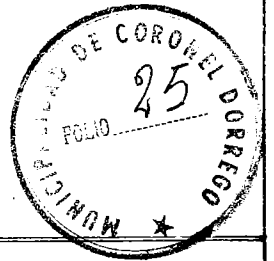


Asesor

Marcos Belinky
Asesor

MARCOS BELINKY
Maestro Mayor de Obras
MAT. A 3599
ITALIA 20-B. BLANCA

Calle: 28-SIAIA

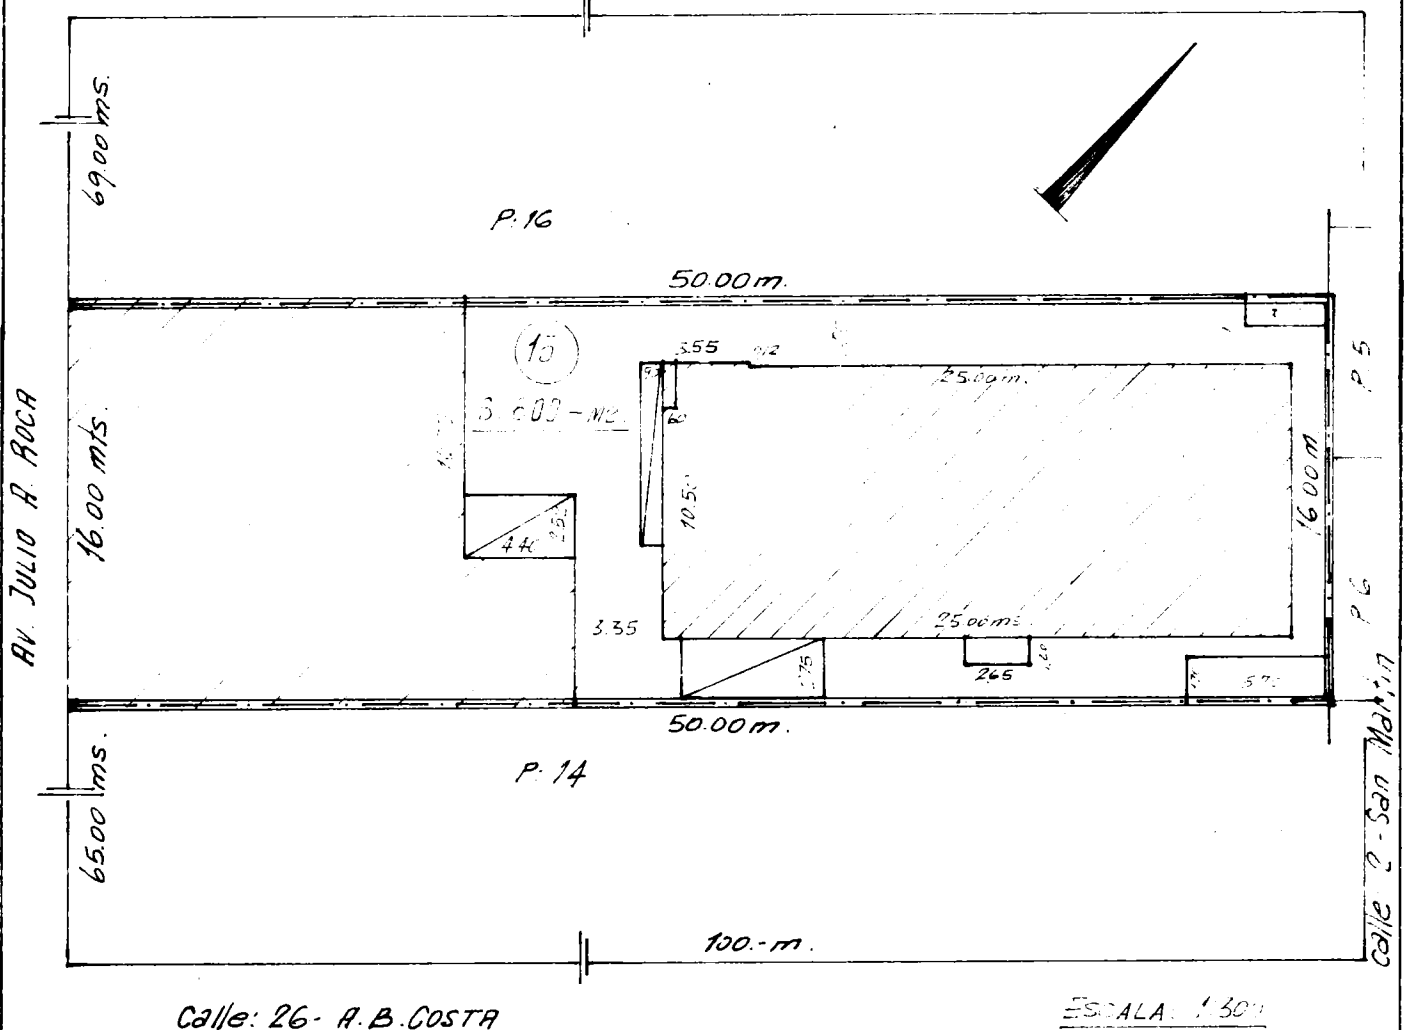

Calle: 26- A.B.COSTA


ESCALA 1:300

MUNICIPALIDAD DE CORONEL DORREGO

OFICINA DE OBRAS PUBLICAS

APROBADO

Coronel Dorrego, Septiembre 9 de 1971

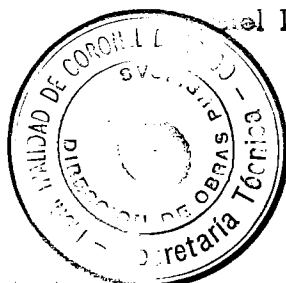

ING. FRANCISCO PISTONESI
DTOR. DE OBRAS PUBLICAS