


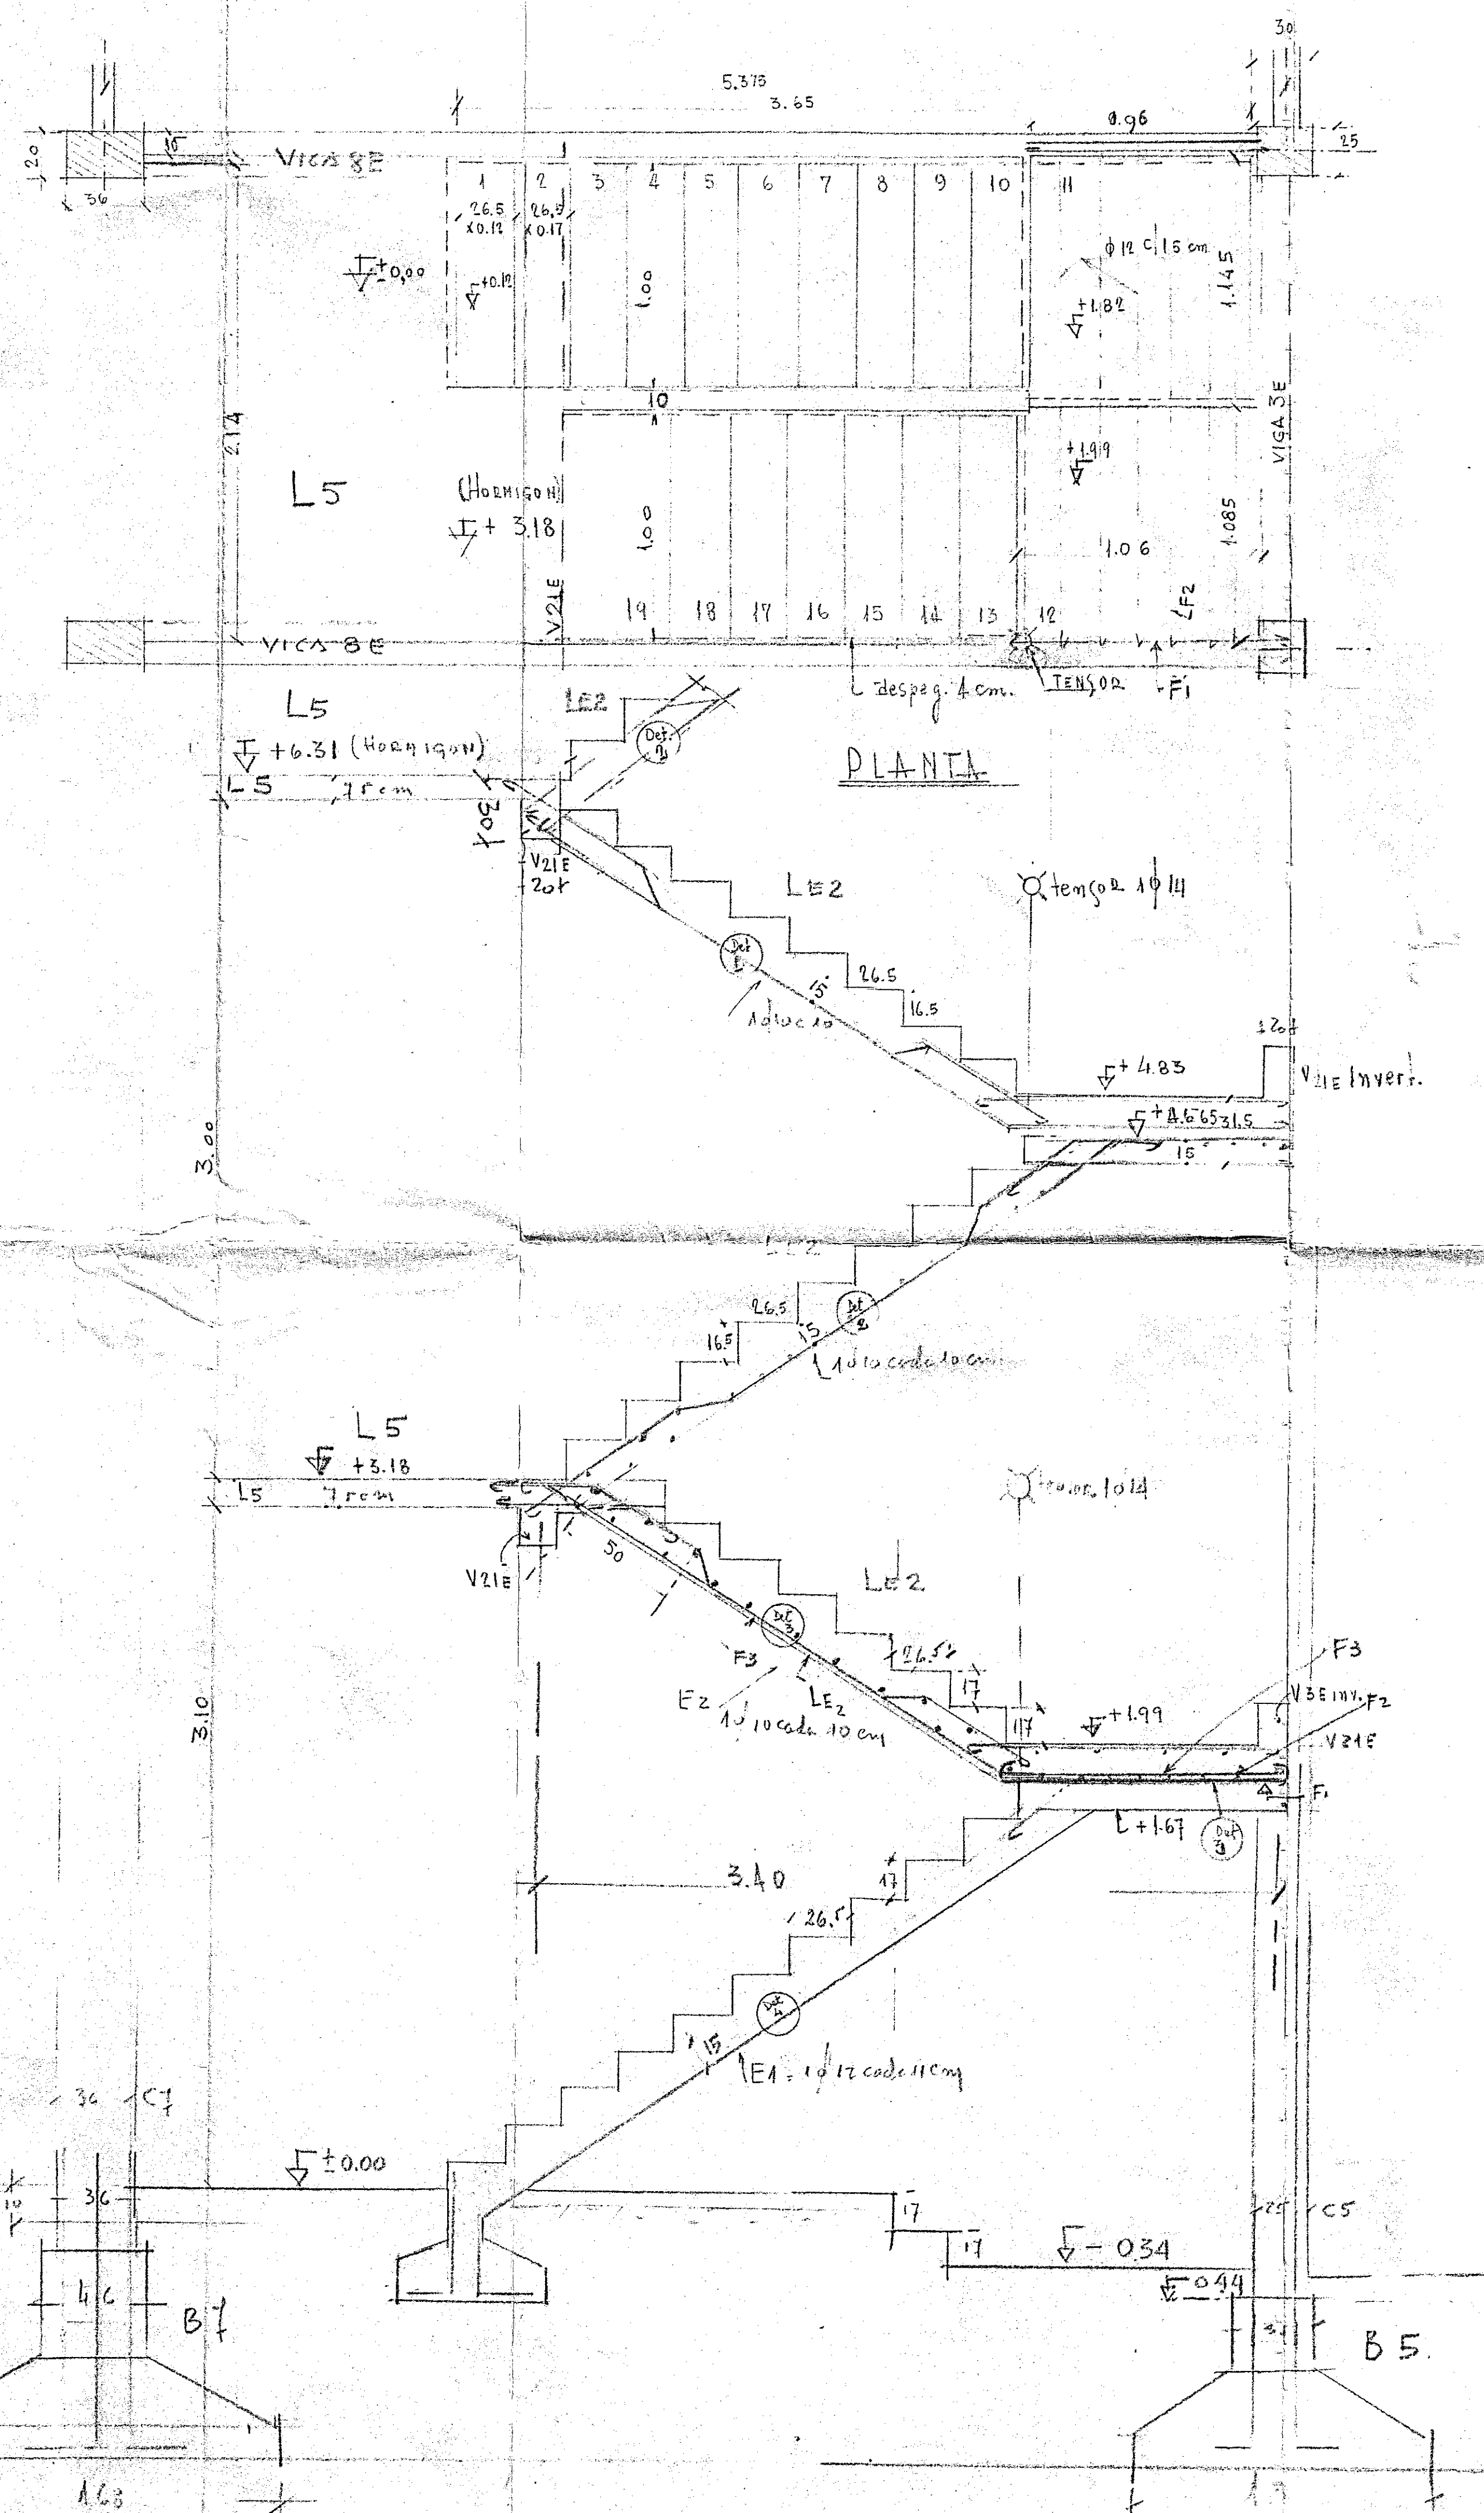

DETALLE ESCALERAS H/ARMADO
OBRA: AMPLIACION
SANATORIO POLICLINICO
PROPIETARIO:
ISAAC MOSOVICH.
LOTE II QUINTA 5 N.C. I.B.9. P. 15
CORONEL DORREGO

ESCALA 1:20

PROPIETARIO: DR. ISAAK MOSOVICH

Micha' Valentini
CONSTRUCTOR

VALENTINI Cia. S.R.L.

CALCULO: ARQ. ALVARO L. ROVERE
MAT. N° 10159. Ria. Bs. As.

ALVARO LUIS ROVERE
INGENIERO

MUNICIPIO DE CORONEL DORREGO
CORONA DE OBRAS PUBLICAS

APROBADO

Coronel Dorrego, 23 *Diciembre* 1904

[Signature]

ING. MUNICIO GALINDEZ
JEFE OBRAS PUBLICAS

