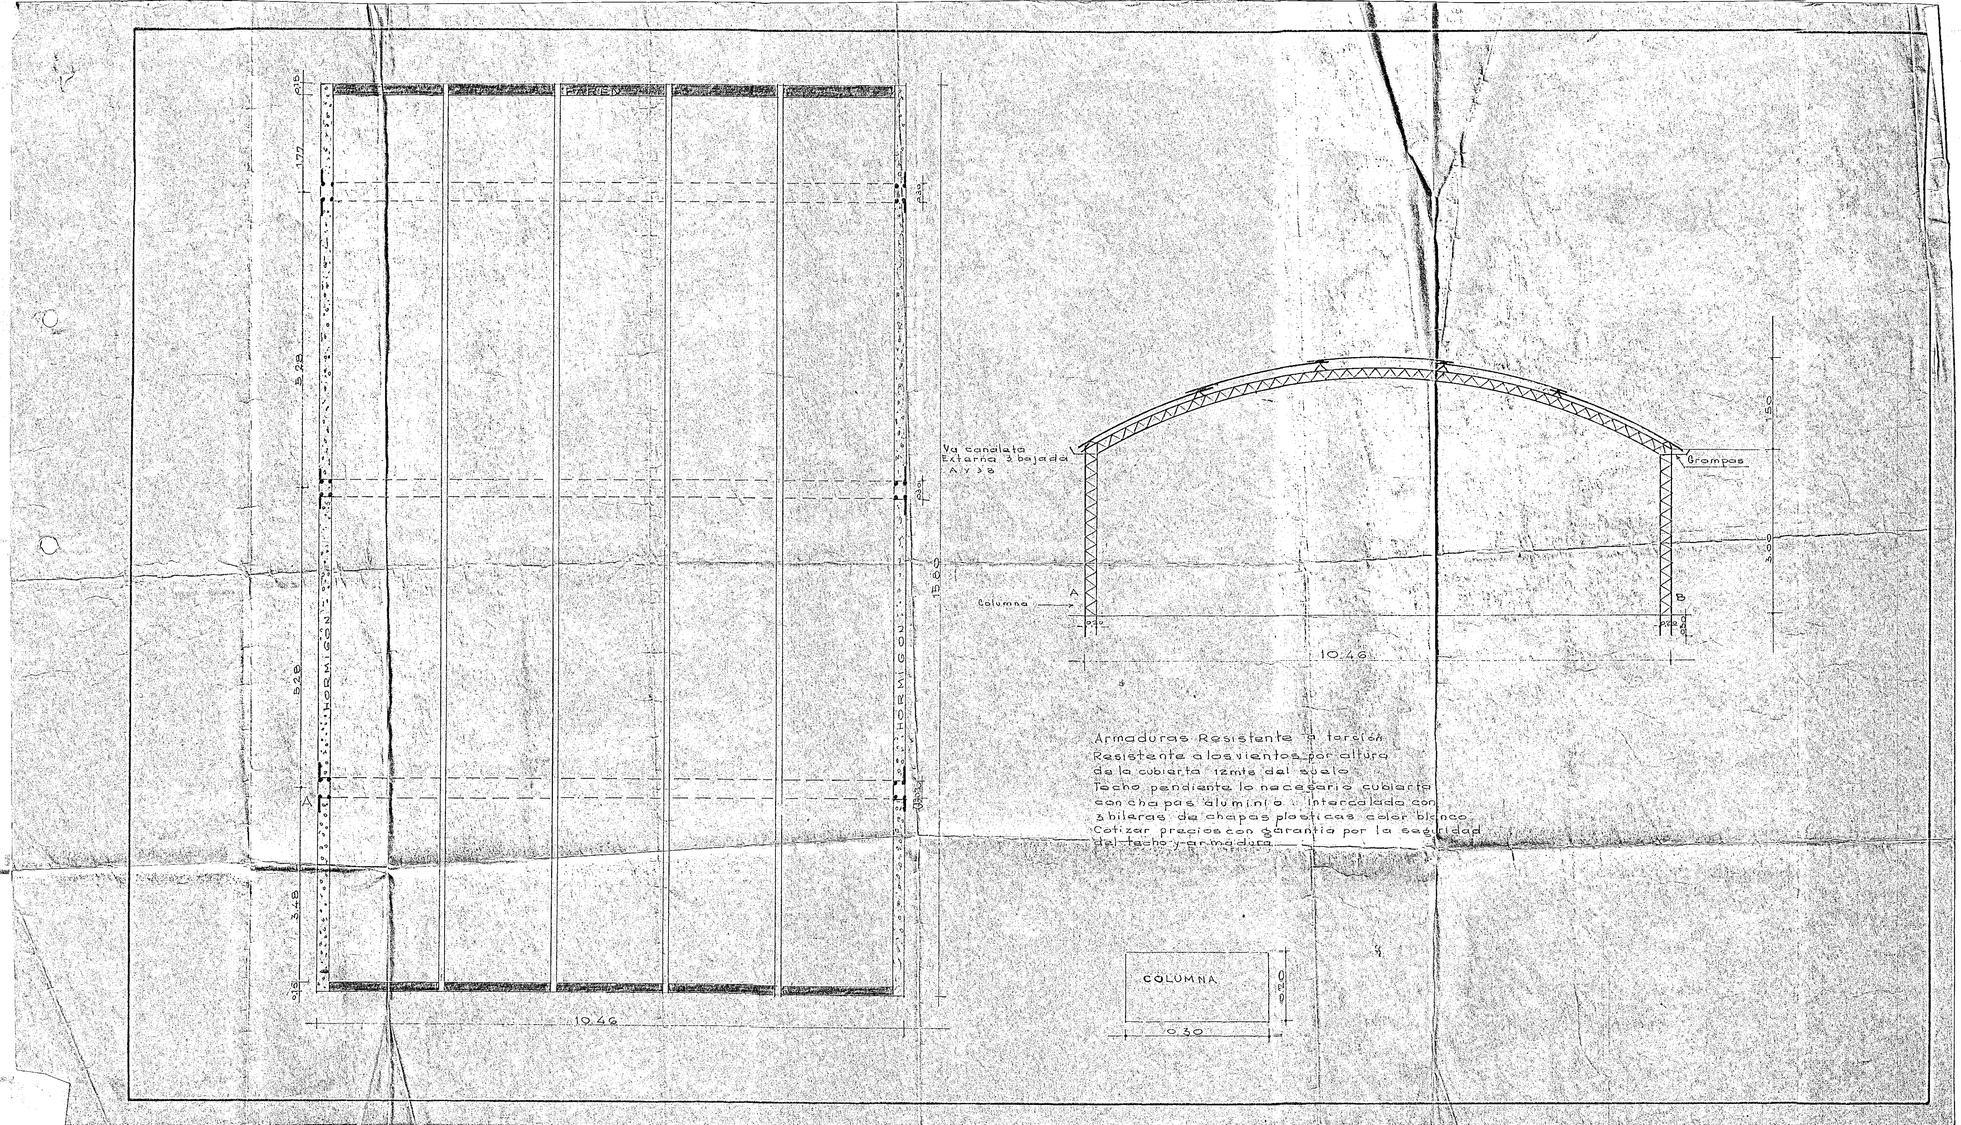
HORMIGON
HORMIGON
A
B
Columna
Va canalata Exterma bajada A y B
Grampas
10.46
10.46
Armaduras Resistente a torsión
Resistente a los vientos por altura
de la cubierta limite del suelo
Techo pendiente lo necesario cubierta
con chapas aluminio intercalado con
3 hileras de chapas plasticas color blanco
Cotizar precios con garantia por la seguridad
del techo y armadura
COLUMNA
0.50
0.50